

TE HUUR

€ 1.195,- per maand



**MORSESTRAAT 38 10
TIEL**

BEDRIJFSRUIMTE



Rozenhage Makelaardij

TEL. 0344 67 35 67

info@rozenhage.nl

www.rozenhage.nl

AFGEWERKTE TUSSENUNIT

TUSSENUNIT AFGEWERKT MET TOILET,
VERLICHTING EN STOPCONTACTEN OP DE
BEGANE GROND

Gelegen op een prachtige zichtlocatie kunnen wij
deze midden unit op het schitterende
nieuwbouwproject "de Uitvinder" in Tiel aanbieden.



KENMERKEN

ligging	Bedrijventerrein
bestemming	Bedrijfsruimte
bouwjaar	2024
oppervlakte	164 m ²
aantal verdiepingen	2
vrije hoogte	365 cm
vrije overspanning	7 m
vloerbelasting	1500 kg /m ²
aantal parkeerplaatsen	2
Huurprijs	€ 1.195,- per maand excl. BTW

OMSCHRIJVING VAN HET OBJECT

TUSSENUNIT AFGEWERKT MET TOILET,
VERLICHTING EN STOPCONTACTEN OP DE BEGANE
GROND

Gelegen op een prachtige zichtlocatie kunnen wij deze midden unit op het schitterende nieuwbouwproject "de Uitvinder" in Tiel aanbieden.

INDELING:

Begane grond: entree, bedrijfsruimte met verlichting, stopcontacten, spoelbak en toilet, trap naar verdieping

1e verdieping: kantoor/opslag ruimte

ALGEMENE INFORMATIE:

- bouwjaar: 2024
- begane grond: 82 m²
- verdieping: 82 m²
- vrije hoogte 3.65 m
- vloerbelasting begane grond 1.500 kg/m²
- de elektrische installatie is uitgevoerd op basis van 220 volt, 3x25 ampère (meter)
- iedere unit is voorzien van een eigen glasvezelaansluiting
- iedere unit is voorzien van elektra kabel voor een laadpaal vanuit de meterkast naar de dichtbij zijnde bijbehorende parkeerplaats

BESTEMMING:

- bestemmingsplan Kanaalzone met als functieaanduiding bedrijf tot en met categorie 5.1
- Twijfelt u of de bestemming voldoet bij uw ondernemingsplannen? Neemt u dan contact op met het omgevingsloket van de gemeente Tiel.

PARKEREN:

Er zijn 2 parkeerplaatsen aanwezig per bedrijfsruimte en openbaar parkeren langs de doorgaande weg is ook toegestaan.

BEREIKBAARHEID:

Gelegen op bedrijventerrein "Kellen".
De op- en afritten van de autosnelweg A15 (Rotterdam-Nijmegen) zijn bereikbaar binnen 10 autominuten, met snelle ontsluiting naar de A2 (Den Bosch-Utrecht).


HUURPRIJS & PERIODE:

- huurprijs € 1.195,- per maand excl BTW
- huurtermijn: 5 plus 5 jaar
- beschikbaar per direct
- opzegtermijn: 12 maanden
- servicekosten: € 25,- per maand excl BTW
- huurovereenkomst conform ROZ model
- waarborgsom ter grootte van 3 maanden huurbetalingsverplichting vermeerderd met omzetbelasting.

BIJZONDERHEDEN:

- perfect bereikbaar
- gelegen op een prachtige zichtlocatie
- goede ontsluiting van het gebouw
- goede isolatiewaarden
- glasvezelaansluiting




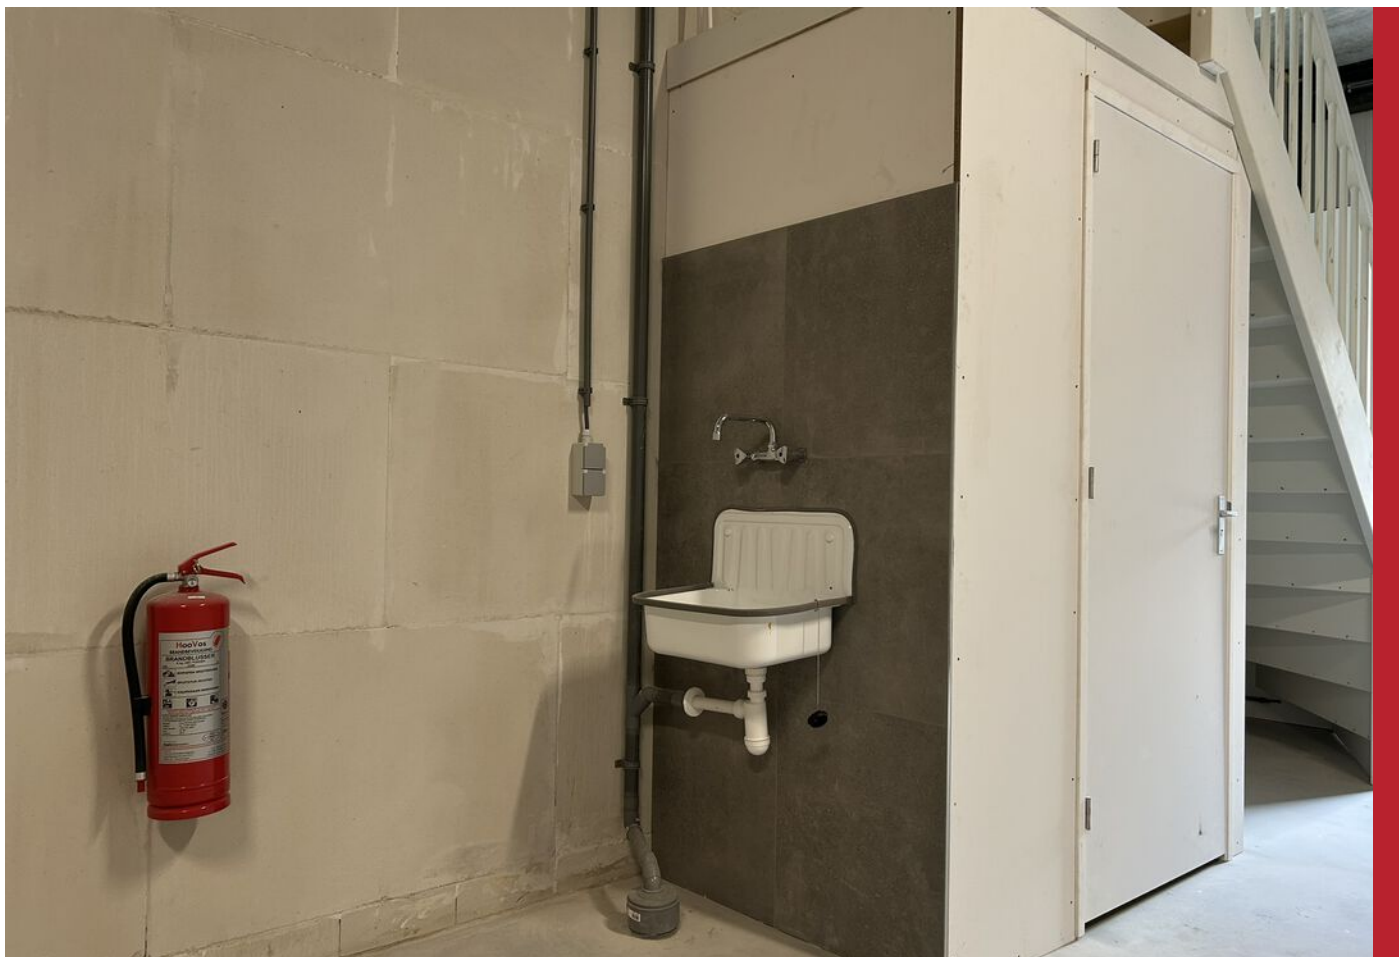


Morsestraat 38 10, Tiel




PLATTEGROND

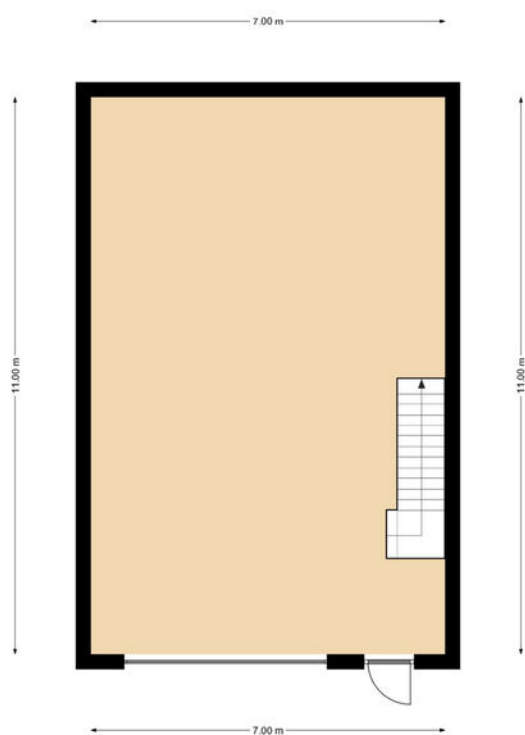

PLATTEGROND

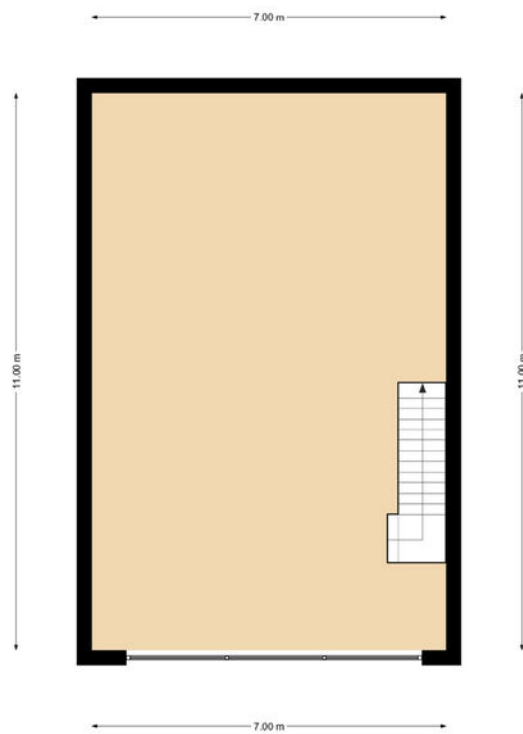

KADASTRALE KAART

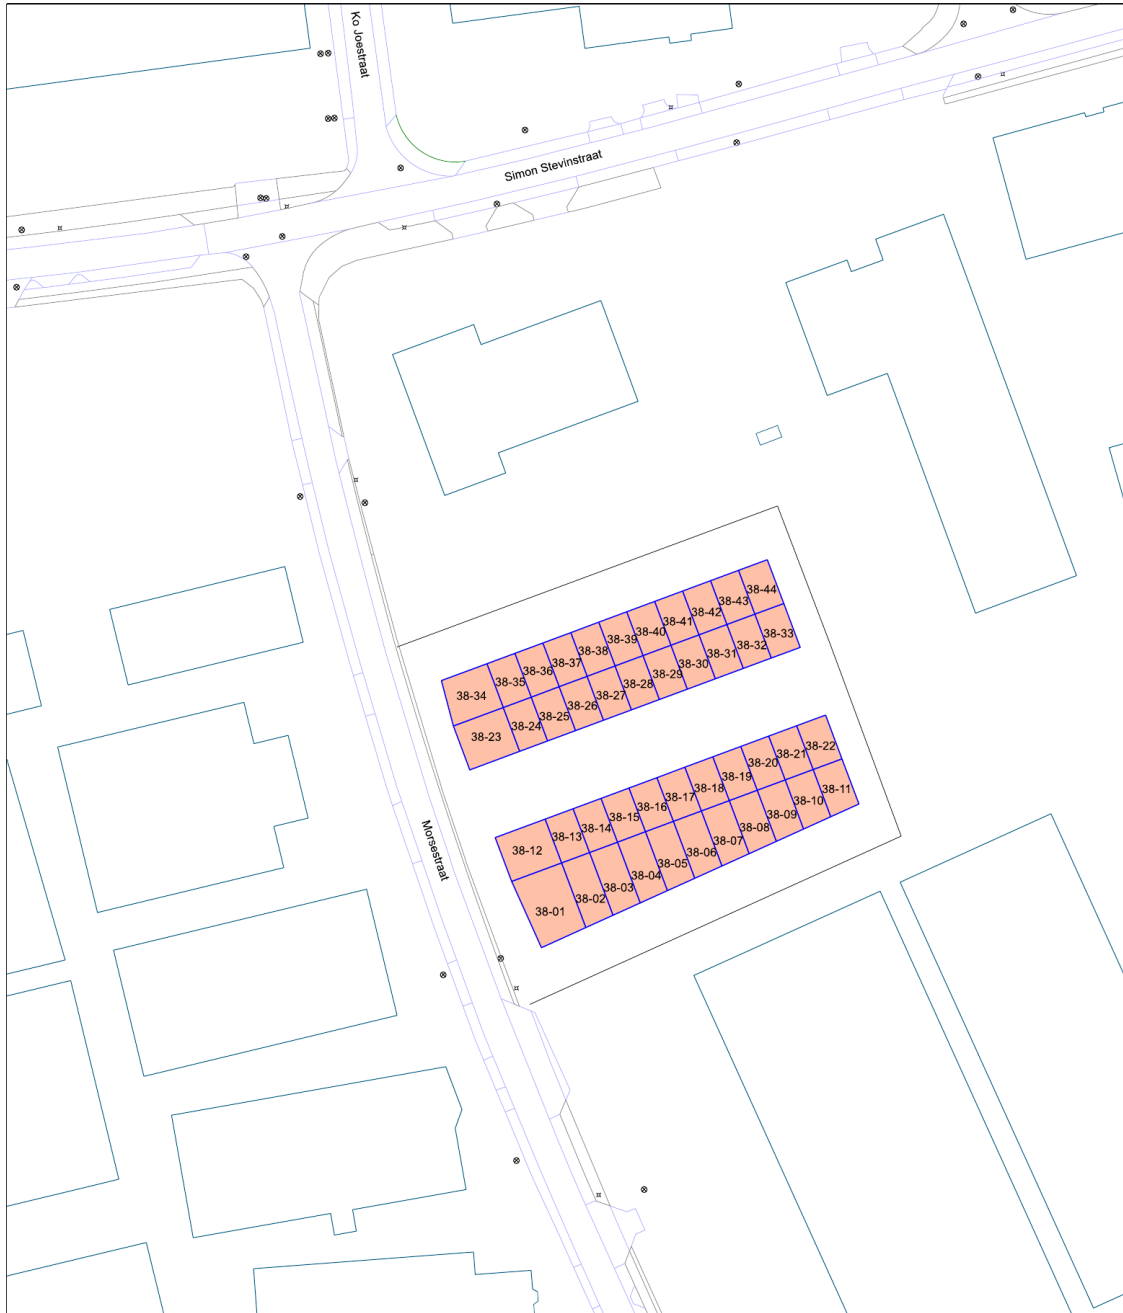

gemeente TIEL




Huisnummering
Vaststellen Morsestraat 38-01 t/m 38-44 te Tiel


T.0344.637111 | E.gemeente@tiel.nl | www.tiel.nl

schaal: 1: 1000
getekend: AdJ
zaak nr.: Z23.000163
tekening nr.: x
Bedrijfsvoeringsorganisatie West-Betuwe

datum: augustus 2023
datum gewijzigd:
aantal bladen: 1
blad: 1
Team Geo-basisregistraties

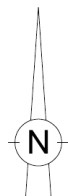


LOCATIE OP DE KAART

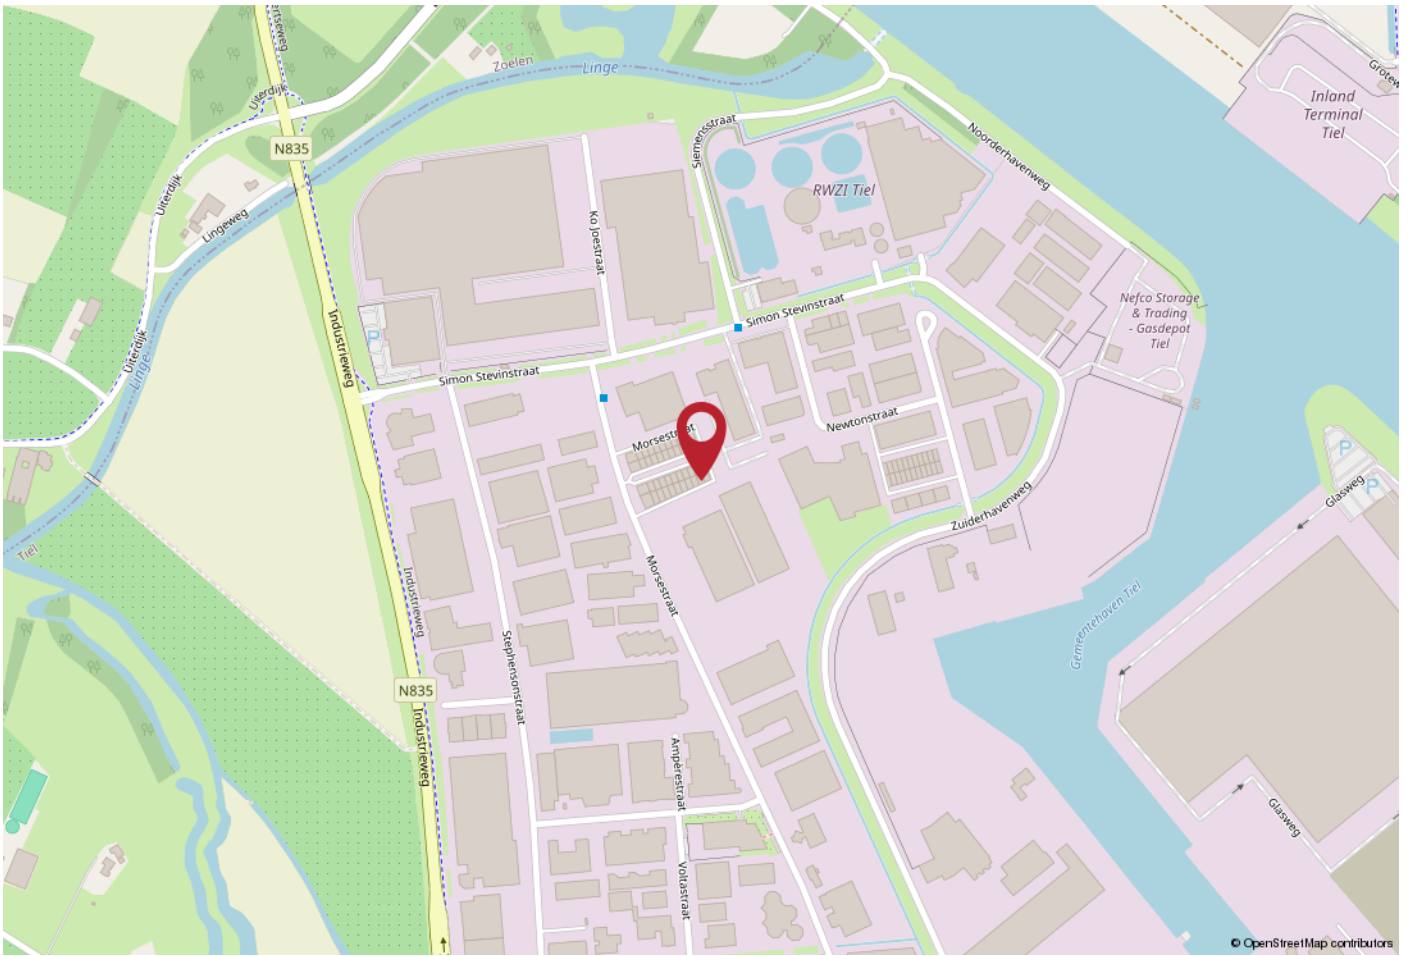

WERKT U HIER BINNENKORT?

Gelegen op bedrijventerrein "Kellen".
De op- en afritten van de autosnelweg A15
(Rotterdam-Nijmegen) zijn bereikbaar binnen 10
autominuten, met snelle ontsluiting naar de A2 (Den
Bosch-Utrecht).

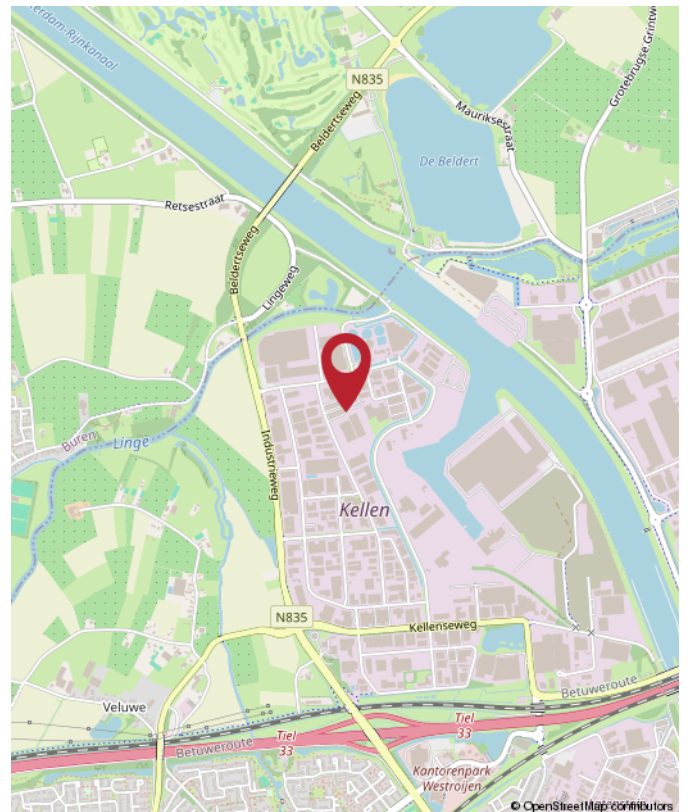



Rozenhage
Makelaardij

ROZENHAGE MAKELAARDIJ

Dé makelaar & taxateur voor zakelijk vastgoed

Met de juiste aanpak en zorg voor uw zakelijk vastgoed leggen we samen het fundament om uw (bedrijfs)ambities waar te maken.

Wij helpen u de beste vastgoedkeuzes te maken dankzij ons realistische en nuchtere advies.

Zo kunt u met volle kracht vooruit om aan uw toekomst te bouwen.



 0344 673 567

 info@rozenhage.nl

 Grotebrugse Grintweg 50
4005 AJ Tiel



MET AANDACHT



REALISTISCH



KUNDIG



BEHULPZAAM

WWW.ROZENHAGE.NL



Rozenhage
Makelaardij

ROZENHAGE MAKELAARDIJ

Dé makelaar & taxateur voor zakelijk vastgoed

VERKOPEN VERHUREN

Een koper of huurder vinden voor een bedrijfspand is één ding, de juiste koper of huurder vinden is een ander verhaal.

Om een bedrijfspand te verkopen of verhuren en de juiste koper of huurder te vinden is een flinke portie ervaring nodig, gecombineerd met mensenkennis en kennis van de regio. En laat dát nou onze kracht zijn!

KOPEN HUREN

U zoekt een bedrijfsobject waarin ambities tot bloei kunnen komen, waarin dromen waargemaakt kunnen worden. U wilt hiervoor een bedrijfsobject kopen of huren.

Onze deskundige bedrijfsmakelaars staan voor u klaar om een geschikt pand te vinden én alles rondom de koop of huur gedegen en goed vast te leggen. En dat al sinds 1974!

VASTGOED ADVIES

Omdat het bij zakelijk vastgoed vaak om grote investeringen gaat en om beslissingen die een grote impact hebben, kunnen deze beslissingen niet alleen op basis van een onderbuikgevoel worden genomen omdat het complex is en de risico's groot zijn.

Daarom is het fijn om te sparren met een professional die u een gedegen vastgoedadvies kan geven.

TAXATIE RAPPORT

De objectieve waarde van een bedrijfsobject is van veel factoren afhankelijk en is essentieel bij het nemen van strategische beslissingen en de (her)financiering van een bedrijfsobject.

Een taxatierapport dat voldoet aan alle eisen en is opgesteld door een gecertificeerd taxateur is dan ook noodzakelijk en stellen wij graag voor u op!



**Jan Pieter
van Woerekom**

NVM MAKELAAR &
TAXATEUR RM RT GZV



**Naomi
van Bokhoven**

VASTGOED
ADVISEUR



**Rutger
van der Zaag**

TAXATIE ASSISTENT



**Jennifer
van Ooijen**

COMMERCIEEL
MEDEWERKER



**Auke
Hamers**

OFFICE MANAGER

Financiering nodig voor dit object? Credion helpt je verder.

Heb je interesse in dit vastgoedobject, maar zoek je nog de juiste financiering? Dan ben je bij Credion aan het juiste adres. Wij helpen je om snel en slim de beste financieringsoplossing te vinden, afgestemd op jouw situatie en plannen.

Met toegang tot meer dan 120 financiers – van banken tot private investeerders – zorgen we voor maatwerk. Of je nu zelfstandig ondernemer bent, vastgoedbelegger of starter in het vastgoed: we denken met je mee, rekenen het goed door en regelen het van A tot Z.

Zo regel je jouw financiering

Vul de **Credion10** in en wij vergelijken razendsnel alle financieringsopties in de markt. Zo krijg je direct inzicht in de best passende oplossing. Je persoonlijke adviseur neemt vervolgens contact met je op om alles rustig door te spreken.

Liever direct contact met jouw adviseur Arjan Staal? Zijn contactgegevens vind je hieronder.

Arjan Staal

0651438512
astaal@credion.nl



Waarom financieren via Credion?

- Onafhankelijk advies en persoonlijk contact
- Snel inzicht in jouw financieringsmogelijkheden
- Toegang tot een breed netwerk van geldverstrekkers
- Begeleiding van aanvraag tot afhandeling bij de notaris

“Omdat we de klant én de markt goed kennen, vinden we altijd de juiste financieringsoplossing.”

credion

Beter gefinancierd



INTERESSE? NEEM CONTACT MET ONS OP!

Deze brochure is met de meest grote zorgvuldigheid samengesteld en dient ter indicatie van het object.
Aan eventuele onjuistheden kunnen geen rechten worden ontleend.

Rozenhage Makelaardij
Grotebrugse Grintweg 50
4005 AJ Tiel

TEL. 0344 67 35 67
info@rozenhage.nl
www.rozenhage.nl

